





Veg 101

Plangrense

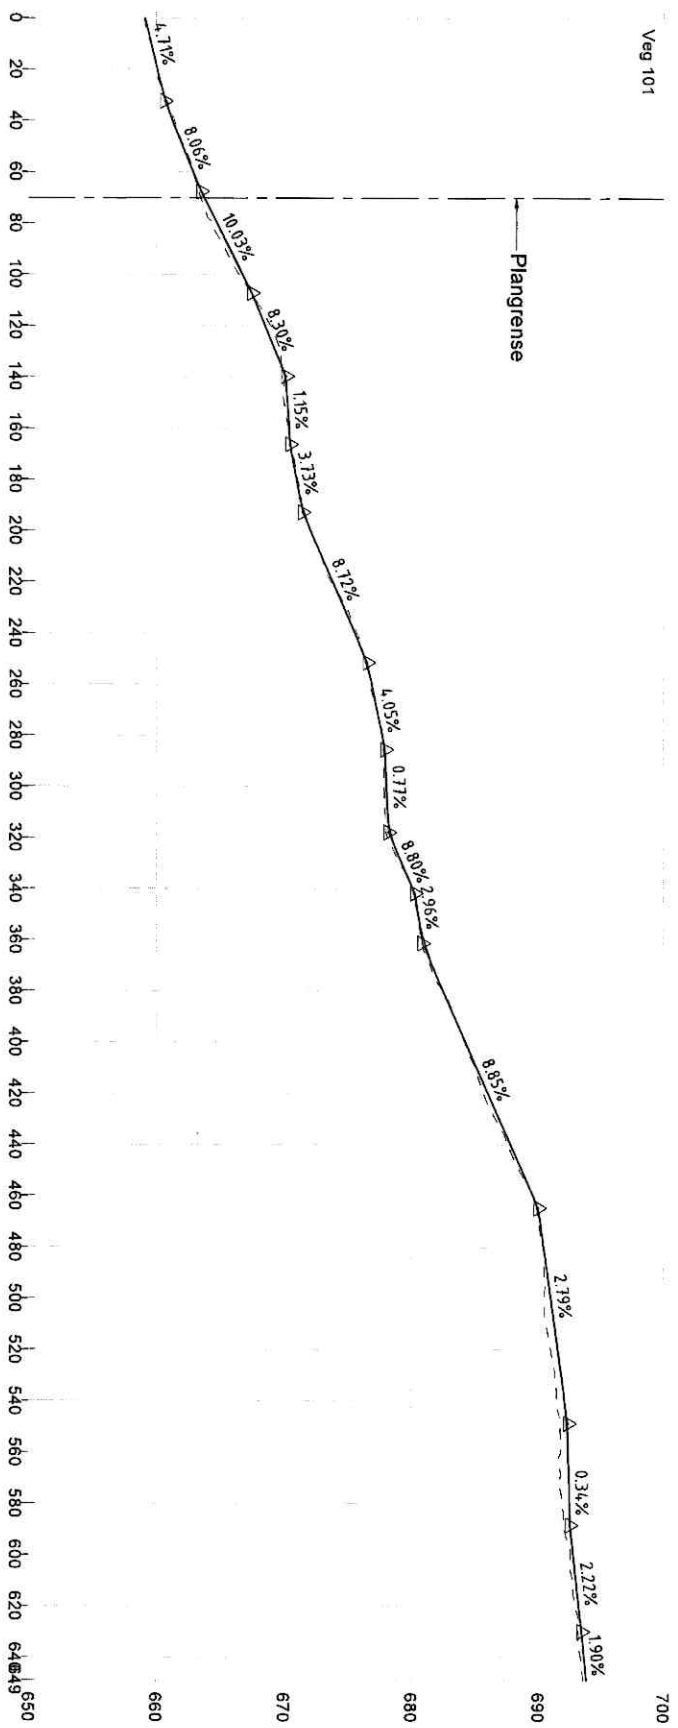


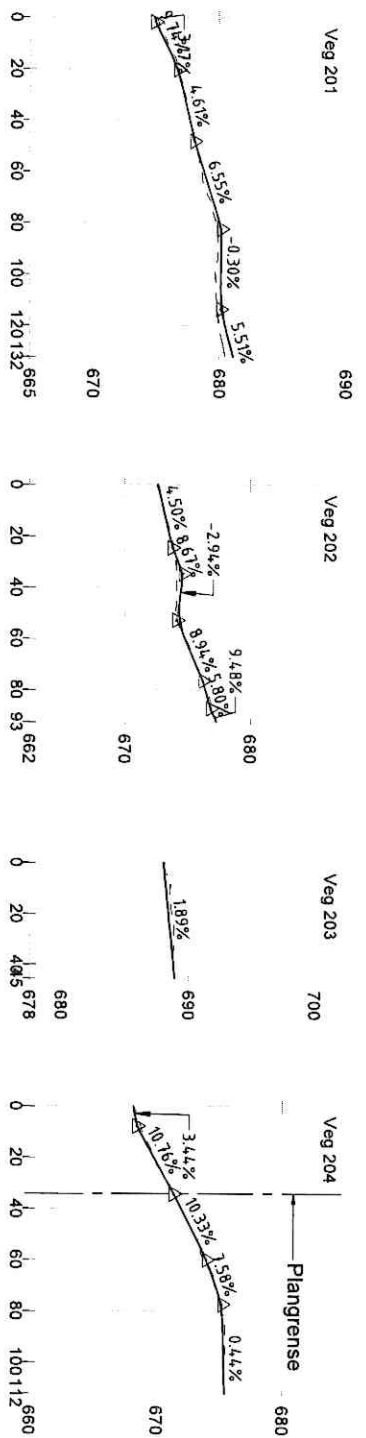

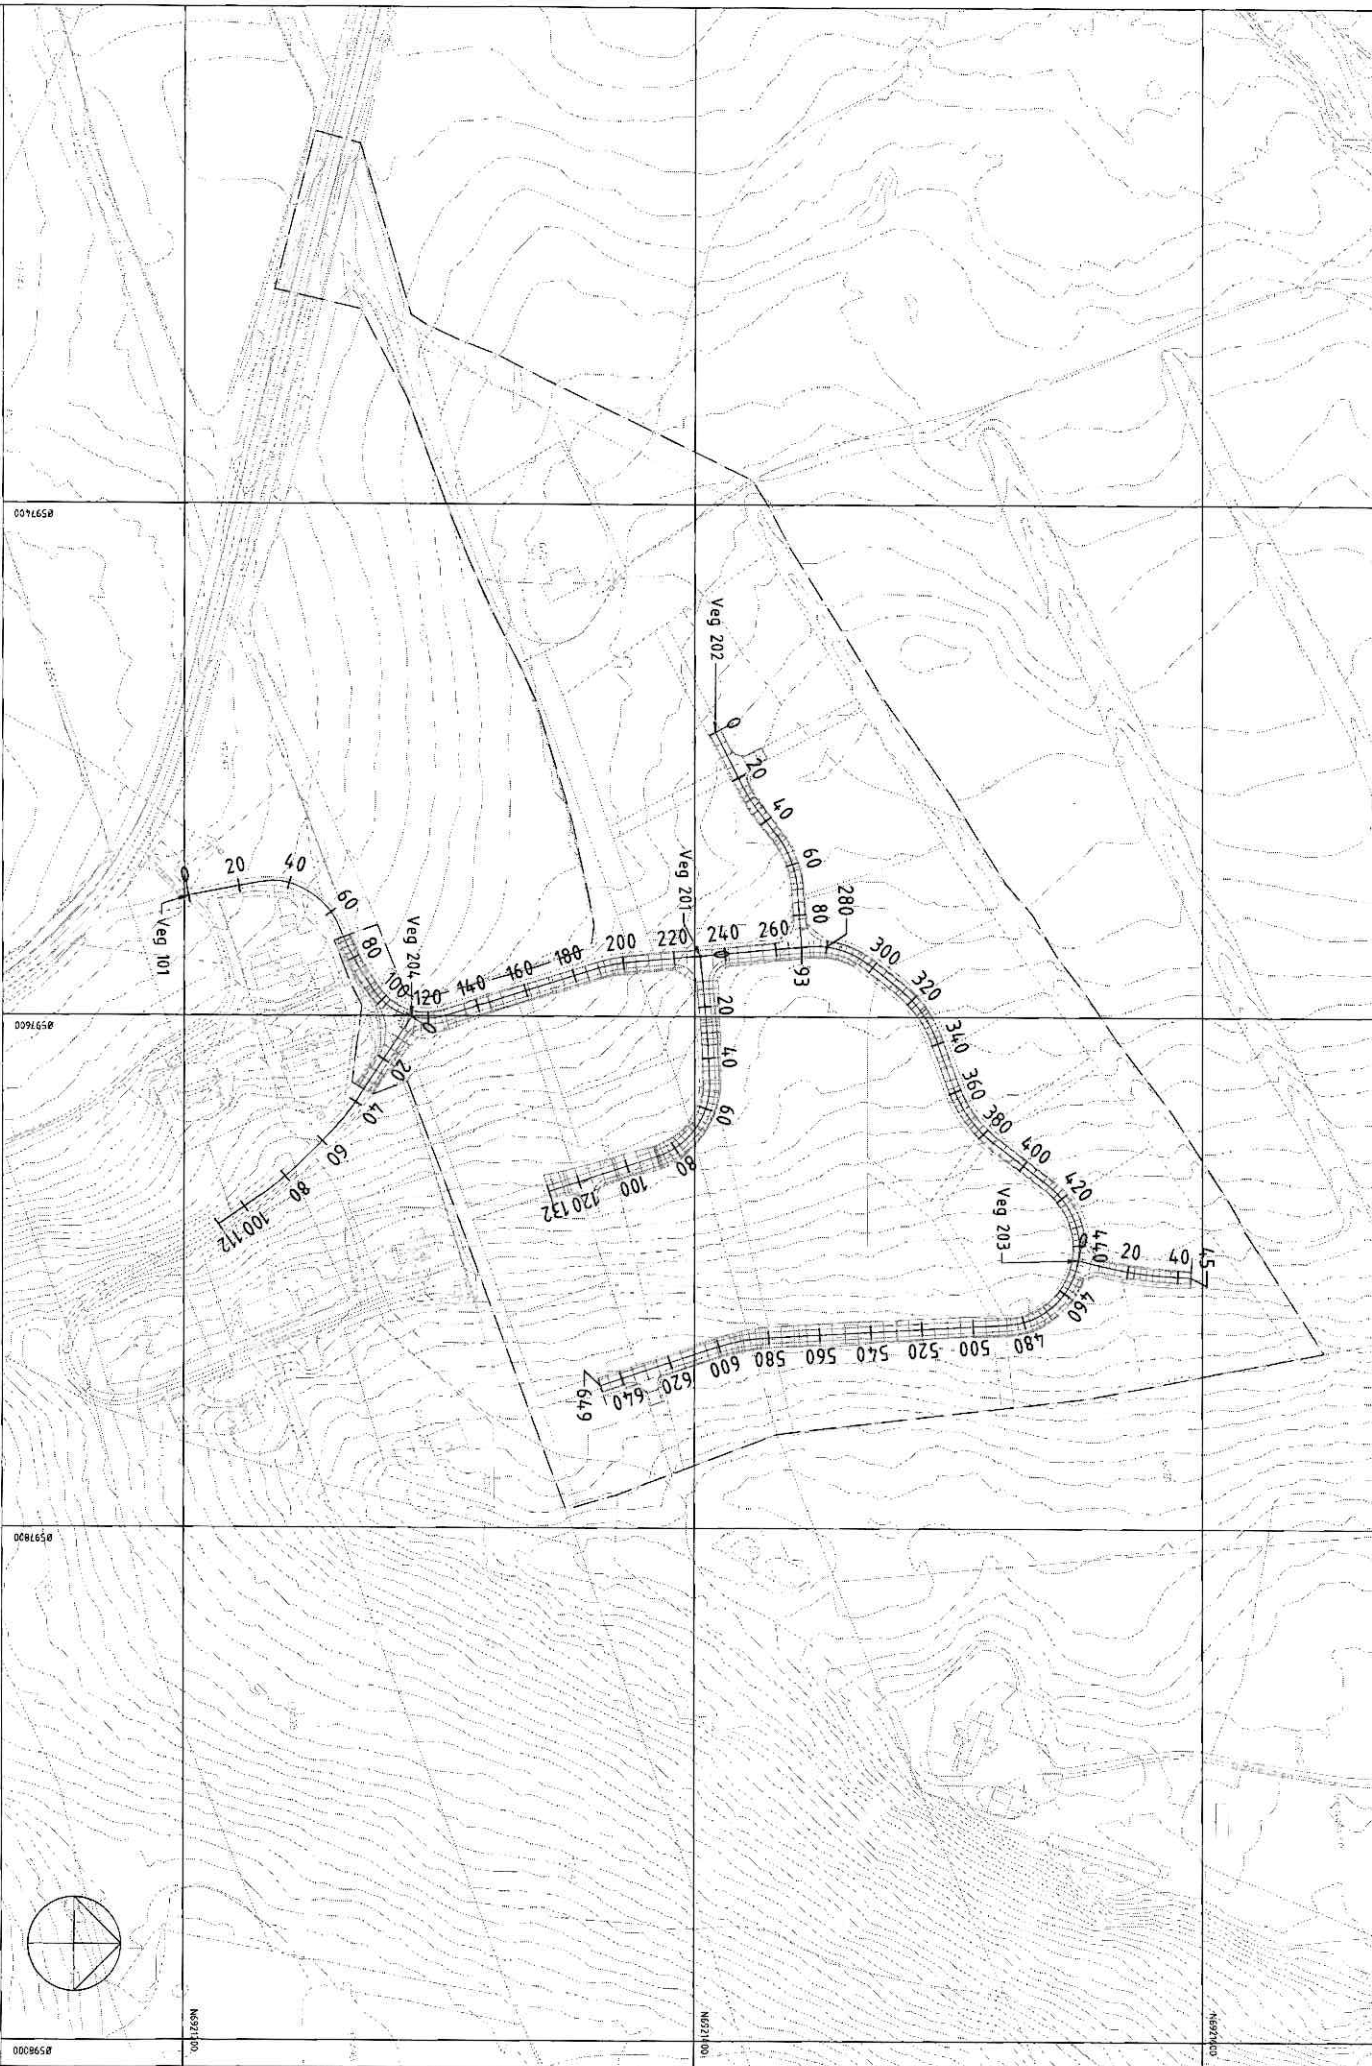

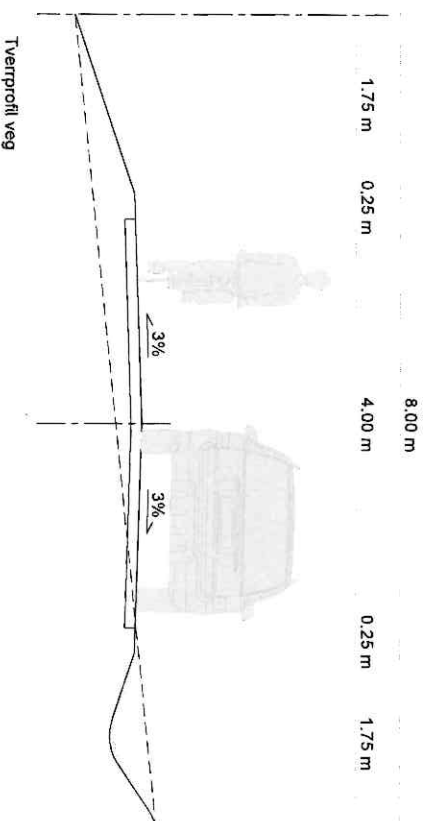

Tverrprofil veg

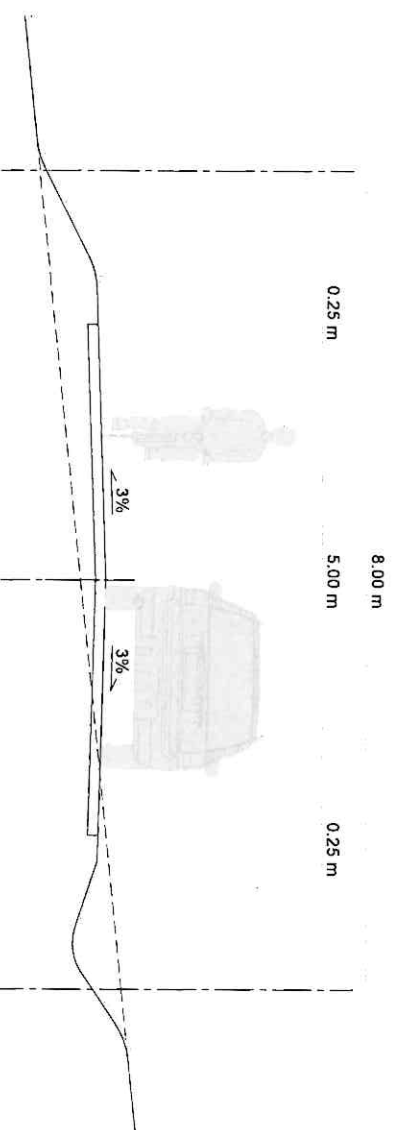

Alternativt veggprofil for bratte veggstrøkninger eller andre forhold som krever større veggbredde